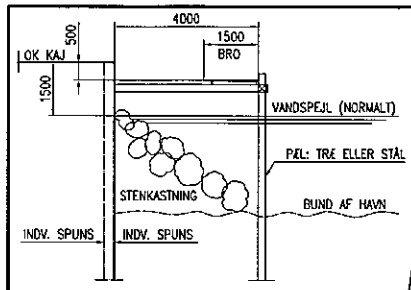

SNIT AF LAV BRO, POS. 07

PRINCIP AF LAV BRO VED STENKASTNING

SKALA 1:20

SNIT AF LAV BRO, POS. 08

PRINCIP AF LAV BRO LANGS SPUNSVÆG

SKALA 1:10

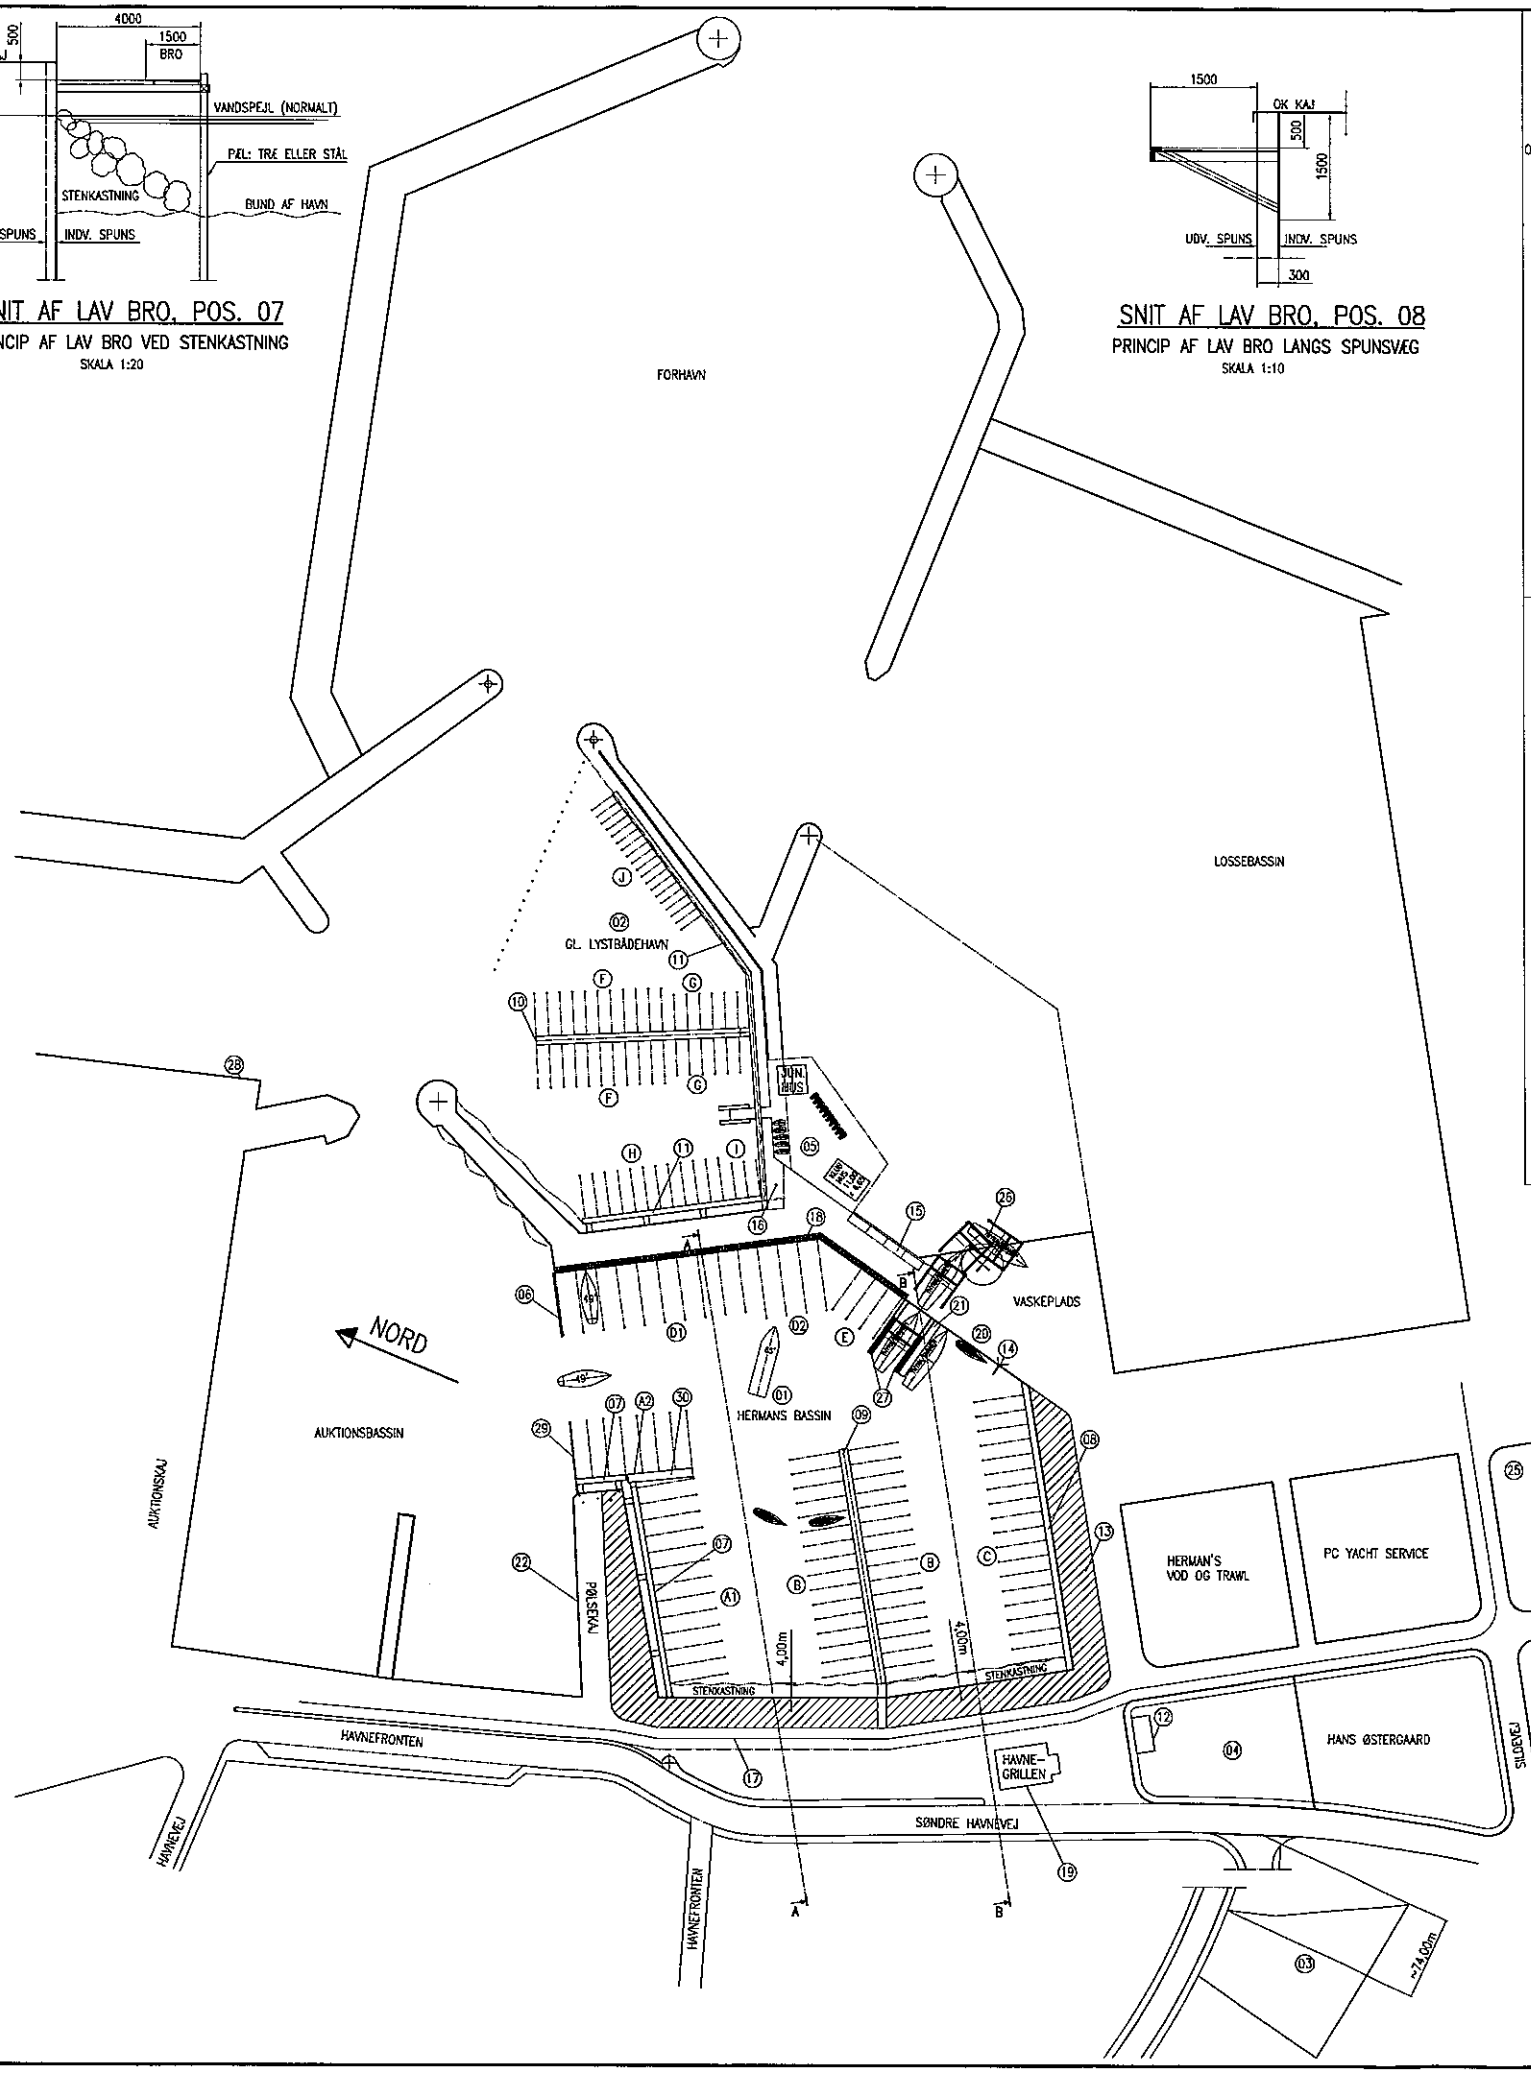

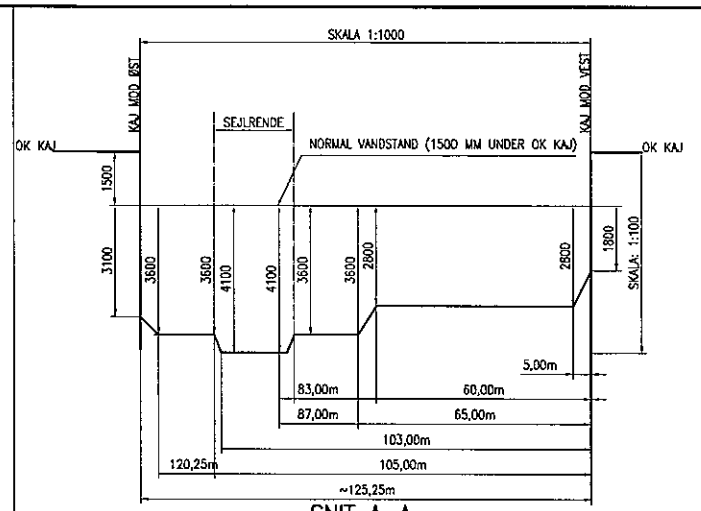

SNIT A–A

BASSINDYBDER VED NORMAL VANDSTAND

VANDRETTE MÅL I M, LODRETTE MÅL I MM

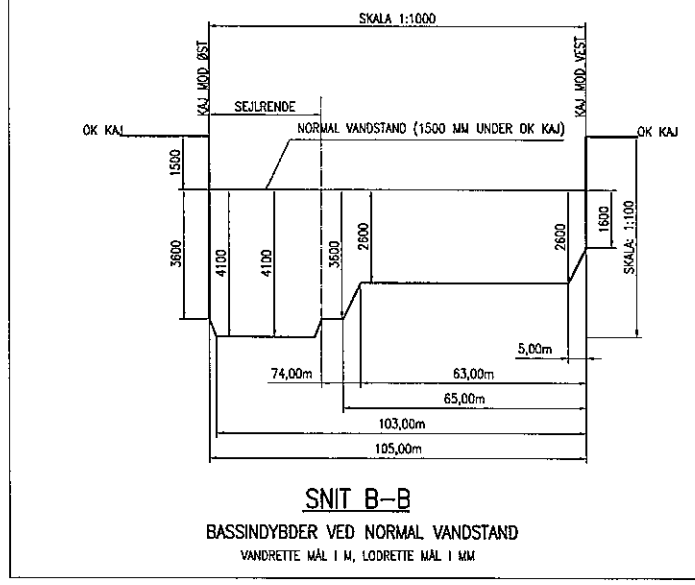

SNIT B–B

BASSINDYBDER VED NORMAL VANDSTAND

VANDRETTE MÅL I M, LODRETTE MÅL I MM

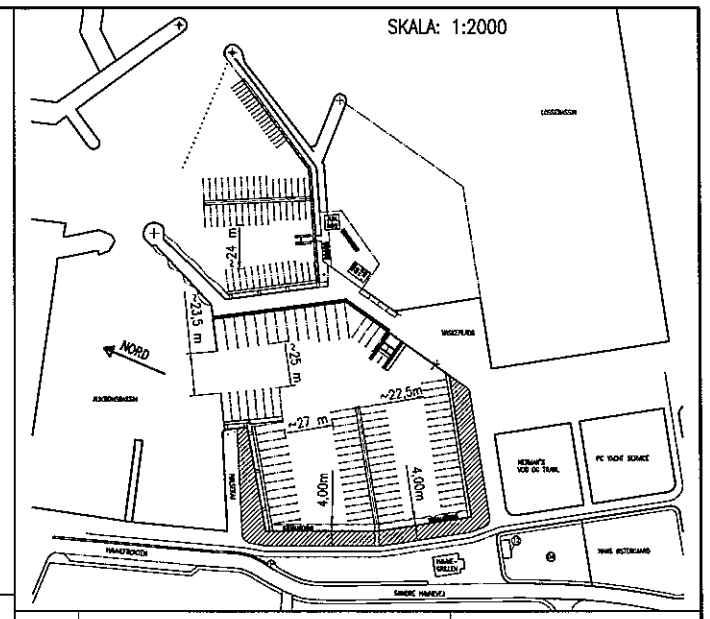

30	FLYDEBRO v. PØLSEKAJ	LÆNGDE: ~18,00 m x 2,40 m
29	ESTAKAT	LÆNGDE: ~20,00 m
28	SØSÆTNING/OPTAGNING AF JOLLER PÅ TRAILER	
27	KØREBROER FOR TRAVELIFT	
26	TRAVELIFT	
25	AFFALDSPLADS: STORSKRALD/OLIE- OG KEMIKALIEAFFALD	
24	MILJØTATION: TOILETSPILDEVAND	IKKE PLACERET
23	DIESEL BUNKERSTATION	IKKE PLACERET
22	PLADS FOR FISKEFARTØJER/VETERANSKIBE	KAJLÆNGDE: ~55,50 m
21	SERVICEBRO FOR LYSTBÅDE	LÆNGDE: ~18,00 m
20	PLADS FOR BÅDOPTAGNING/SØSÆTNING	
19	TOILET/BAD – VESTSIDEN AF EKS. GRILLBAR	
18	"FORTØV" – BRØDDEBELÆGNING PÅ OPR. KØREKAJ	LÆNGDExBREDDE: ~105,00 m x 1,50 m
17	FORBINDELSESVEJ MELLEM AUKTIONSBASSIN OG LOSSEBASSIN	
16	STANDERMAST	
15	PARKERING: CYKLER, BILER M.M.	
14	MASTEKRAN	
13	REKREATIVT OMRÅDE	
12	SEJLERHUS	TOILET-BAD-VASKEMASK.-TØRRETUMBLER-SEJLERKRO
11	LAV BRO LANGS EKSISTERENDE STENKASTNING	LxB:~180mx1,50m
10	FLYDEBRO I GL. LYSTBÅDEBASSIN	LxB: ~58,00 m x 2,40 m EXCL. RAMPE
09	FLYDEBRO I HERMANS BASSIN	LxB: ~66,00 m x 2,40 m EXCL. RAMPE
08	LAV BRO PÅ KNÆ	LxB: ~96,00 x 1,50m
07	LAV BRO PÅ PÆLE LANGS NY STENKASTNING	LxB: ~75,00 x 1,50m
06	ESTAKAT	LÆNGDE: ~18,00 m
05	STRANDBY SEJLKLUB FACILITETER	
04	SOMMERHALVÅR: PARKERINGSPLADS – PLADS FOR AUTOCAMPERE VINTERHALVÅR: BÅDEPLADSER FOR VINTEROPBEVARING	AREAL ~1340 m2
03	BÅDEPLADSER FOR VINTEROPBEVARING V. AGERVEJ	AREAL ~1400 m2
02	ØSTLIGE LYSTBÅDEAFSNIT	VANDAREAL ~6336 m2
01	HERMANS BASSIN	VANDAREAL ~13720 m2
POS	BESKRIVELSE	BEMÆRKNINGER

BÅDEPLADSER:

SEJL- OG MOTORBÅDE:

A,1:	16,00 m x 4,60 m:	12 stk.
A,2:	16,00 m x 4,60 m:	7 stk.
B:	14,00 m x 4,10 m:	31 stk.
C:	14,00 m x 4,10 m:	18 stk.
D,1:	17,50 m x 5,65 m:	10 stk.
D,2:	20,00 m x 5,65 m:	3 stk.
E:	14,00 m x 4,60 m:	3 stk.

MOTORBÅDE:

F:	12,00 m x 3,50 m:	20 stk.
G:	10,00 m x 3,50 m:	12 stk.

MOTORBÅDE OG FISKEJOLLER:

H:	12,00 m x 3,50 m:	11 stk.
I:	10,00 m x 3,50 m:	3 stk.

ALT SEJL- OG MOTORBÅDE:

MINDRE JOLLER:

J:	7,00 m x 2,30 m:	18 stk.
ALT:		148 stk.

EKSIST. SEJL- OG MOTORBÅDE:	
TRÆBRO:	11 stk.
PØLSEKAJ-NORD:	9 stk.
PØLSEKAJ-SYD:	7 stk.
VEST F. EKS. FLYDEBRO:	2 stk.
FLYDEBRO-ØST:	12 stk.
FLYDEBRO-VEST:	12 stk.
GÆSTEPLADSER:	10 stk.
IALT	63 stk.
EKSIST. FISKEJOLLER/MINDRE JOLLER:	
JOLLER:	17 stk.
TØMME JOLLEPLADSER:	5 stk.
IALT	22 stk.
EKSIST. PLADSER ALT	85 stk.

NYE PLADSER	63 stk.

LxB=19500x4740

LxB=19810x5080

TRAVELIFT – 100 TS

OBS: I HT. OPGØRELSE D. 1.-10-2007 BÅDE OG JOLLER I NORDBASSIN IKKE MEDTAGET

REV:	DESCRIPTION:	DATE APPR:	DATE REV:	SIGN:
A	OPRETTET IHT MØDE D. 20071210		20071228	JL
B	JUSTERET IHT MØDE I SEJLKLUBGRUPPEN D. 10.01.2008		20080119	JL
C	REVIDERET I H. T. MØDE D. 26. FEB. 2008		20080309	JL
D	Oprettet iht Günthers mail 20080310		20080314	JL
E	Oprettet i h. t. "Havnen's" bestyrelsesmøde d. 8. marts 2008		20080327	JL
F	Oprettet i h. t. møde i sejlklubgruppen d. 8. april		20080412	JL
G	Oprettet i h. t. aftaler med Günther Hansen 20080416		20080416	JL

BILAG A

SCALE: 1:1000 | DATE: 2008.04.16.

PAPER: A1 | SIGN: JL

CLASS:

APPR.:

SHEET: 1 af 1 | REV: G

TITLE: STRANDBY LYSTBÅDEHAVN
ENDELIGT FORSLAG

PROJ.: UDFØRT af SEJLKLUBGRUPPEN

DRWG.NO.: SEJLKLUB-001